



П.Г.Т. ВОДНЫЙ МАСШТАБ 1:10 000

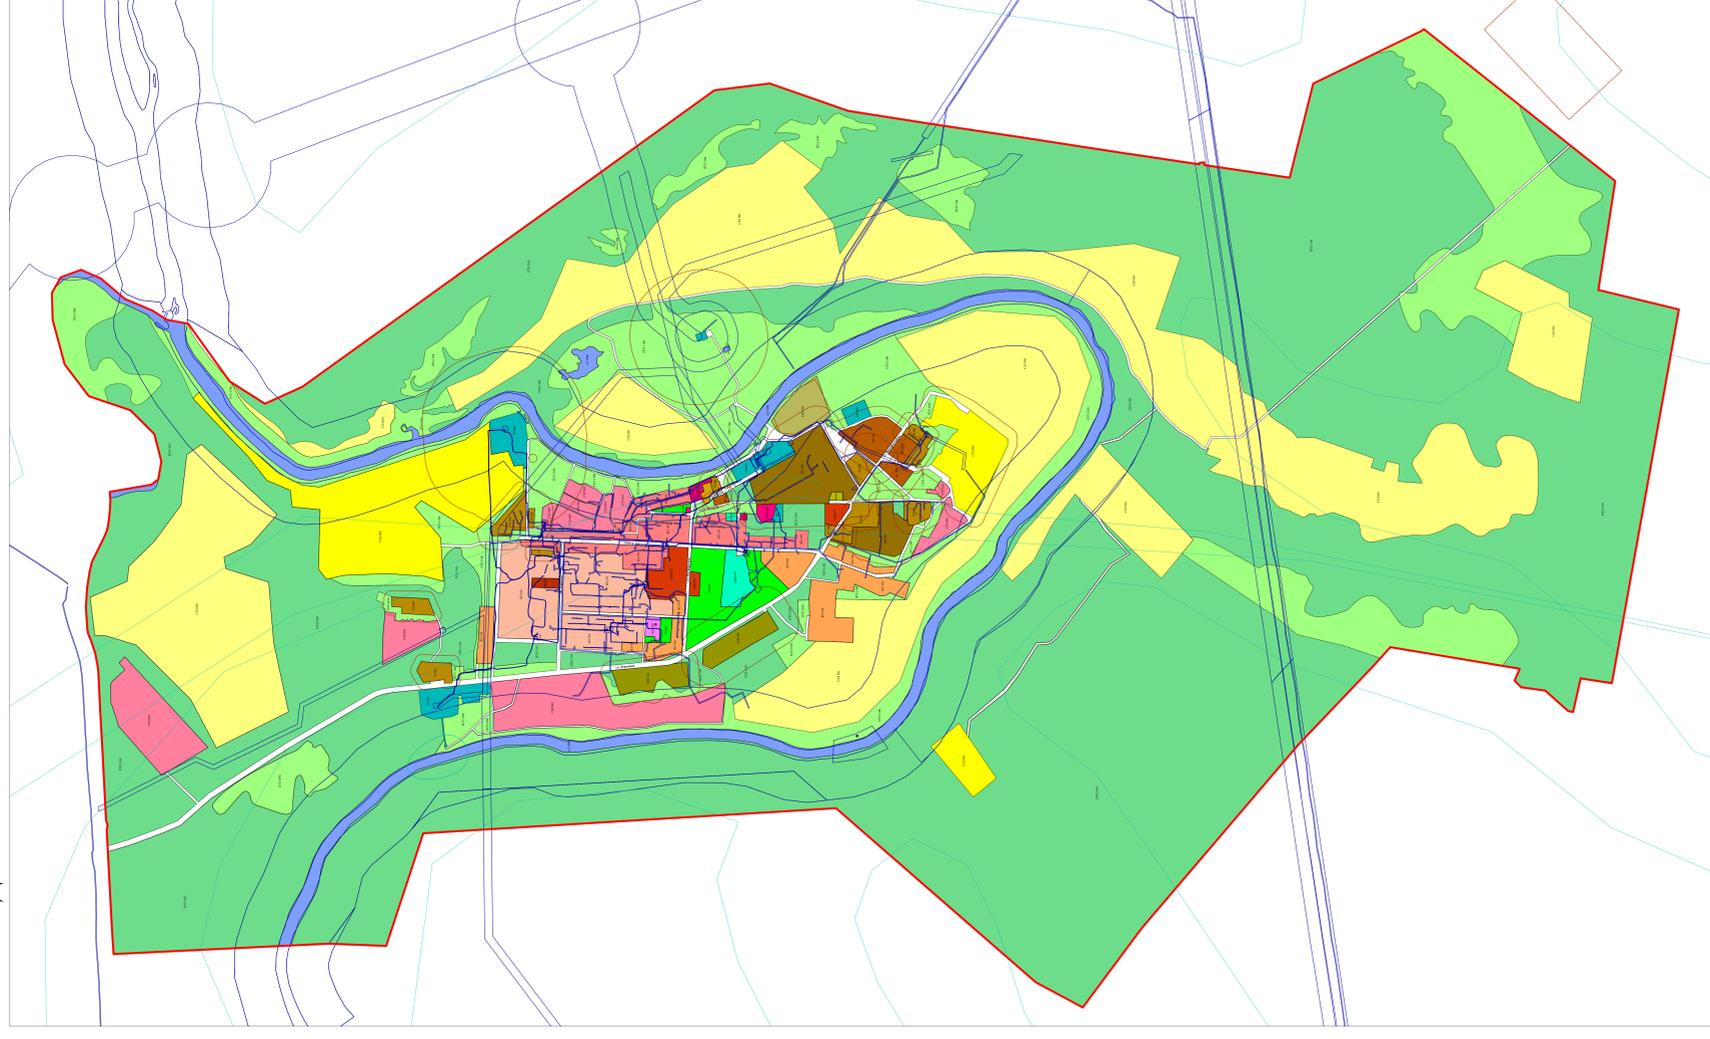

П.Г.Т. ВОДНЫЙ (ЗАСТРОЕННАЯ ЧАСТЬ) МАСШТАБ 1:5 000

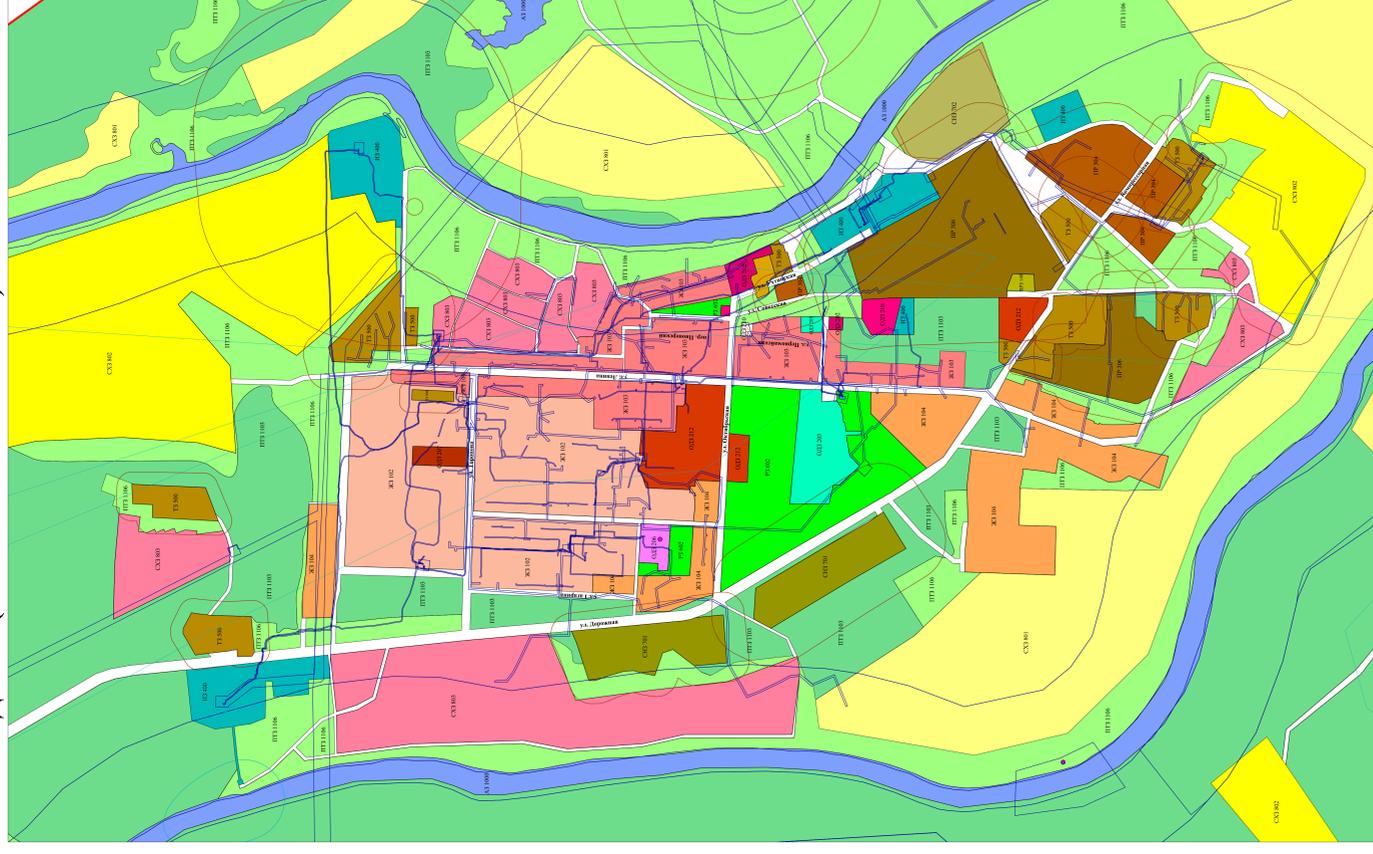

### Условные обозначения


#### Границы

- граница населенного пункта
- границы зон с особыми условиями использования территорий, сведения о которых содержатся в Едином государственном реестре недвижимости
- границы санитарно-защитных зон, сведения о которых не содержатся в Едином государственном реестре недвижимости
- границы зоны санитарной охраны источников водоснабжения и водопроводов питьевого назначения, сведения о которых отсутствуют в Едином государственном реестре недвижимости
- - объекты культурного наследия

#### Территориальные зоны

- ЖЗ 102 - зона среднеэтажной жилой застройки
- ЖЗ 103 - зона малоэтажной жилой застройки
- ЖЗ 104 - зона индивидуальной жилой застройки
- ОДЗ 202 - зона размещения объектов социального и коммунально-бытового назначения
- ОДЗ 205 - зона спортивного назначения
- ОДЗ 206 - зона здравоохранения
- ОДЗ 207 - зона административно-деловая
- ОДЗ 208 - зона торгового назначения и общественного питания
- ОДЗ 209 - зона культурно-досуговая
- ОДЗ 210 - зона культурного назначения
- ОДЗ 212 - зона общественно-деловая
- ПР 304 - зона коммунально-складская
- ПР 305 - зона коммунально-складская
- ПР 306 - зона производственная
- ПР 308 - зона добычи полезных ископаемых
- ИЗ 400 - зона инженерной инфраструктуры
- ТЗ 300 - зона транспортной инфраструктуры
- РЗ 602 - зона озелененных территорий общего пользования
- СНЗ 701 - зона ритуального назначения
- СНЗ 702 - зона складирования и захоронения отходов
- СХЗ 801 - зона сельскохозяйственных угодий
- СХЗ 802 - зона объектов сельскохозяйственного назначения
- СХЗ 803 - зона садоводческих, огороднических и дачных некоммерческих объединений граждан
- АЗ 1000 - зона акваторий
- ПТЗ 1102 - зона территорий, покрытых лесом и кустарником
- ПТЗ 1106 - зона придорожного ландшафта
- ВРЗ 146 - зона режимных территорий
- ТЗ 130 - зона улично-дорожной сети, транспортных коридоров

П.С.Т. ВЕСЕЛЫЙ КУТ МАСШТАБ 1:5 000

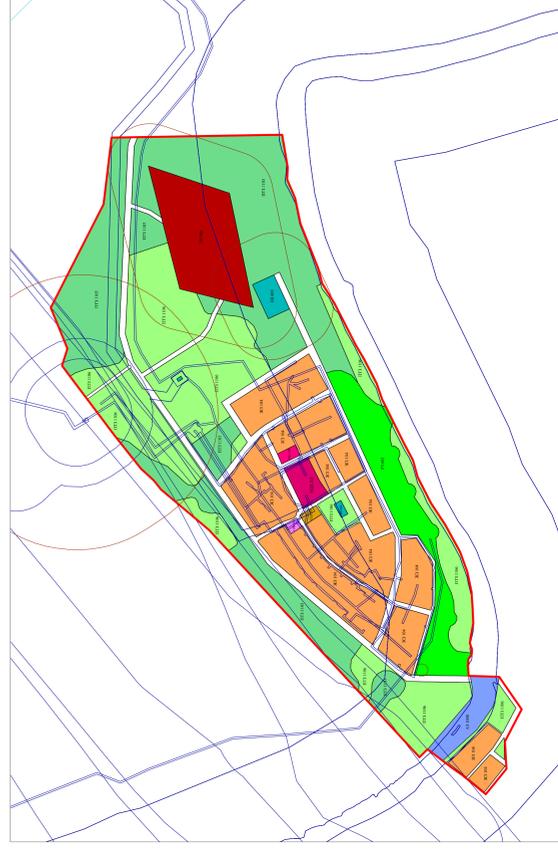

П.С.Т. ГЭРДЬЕЛЬ МАСШТАБ 1:5 000

