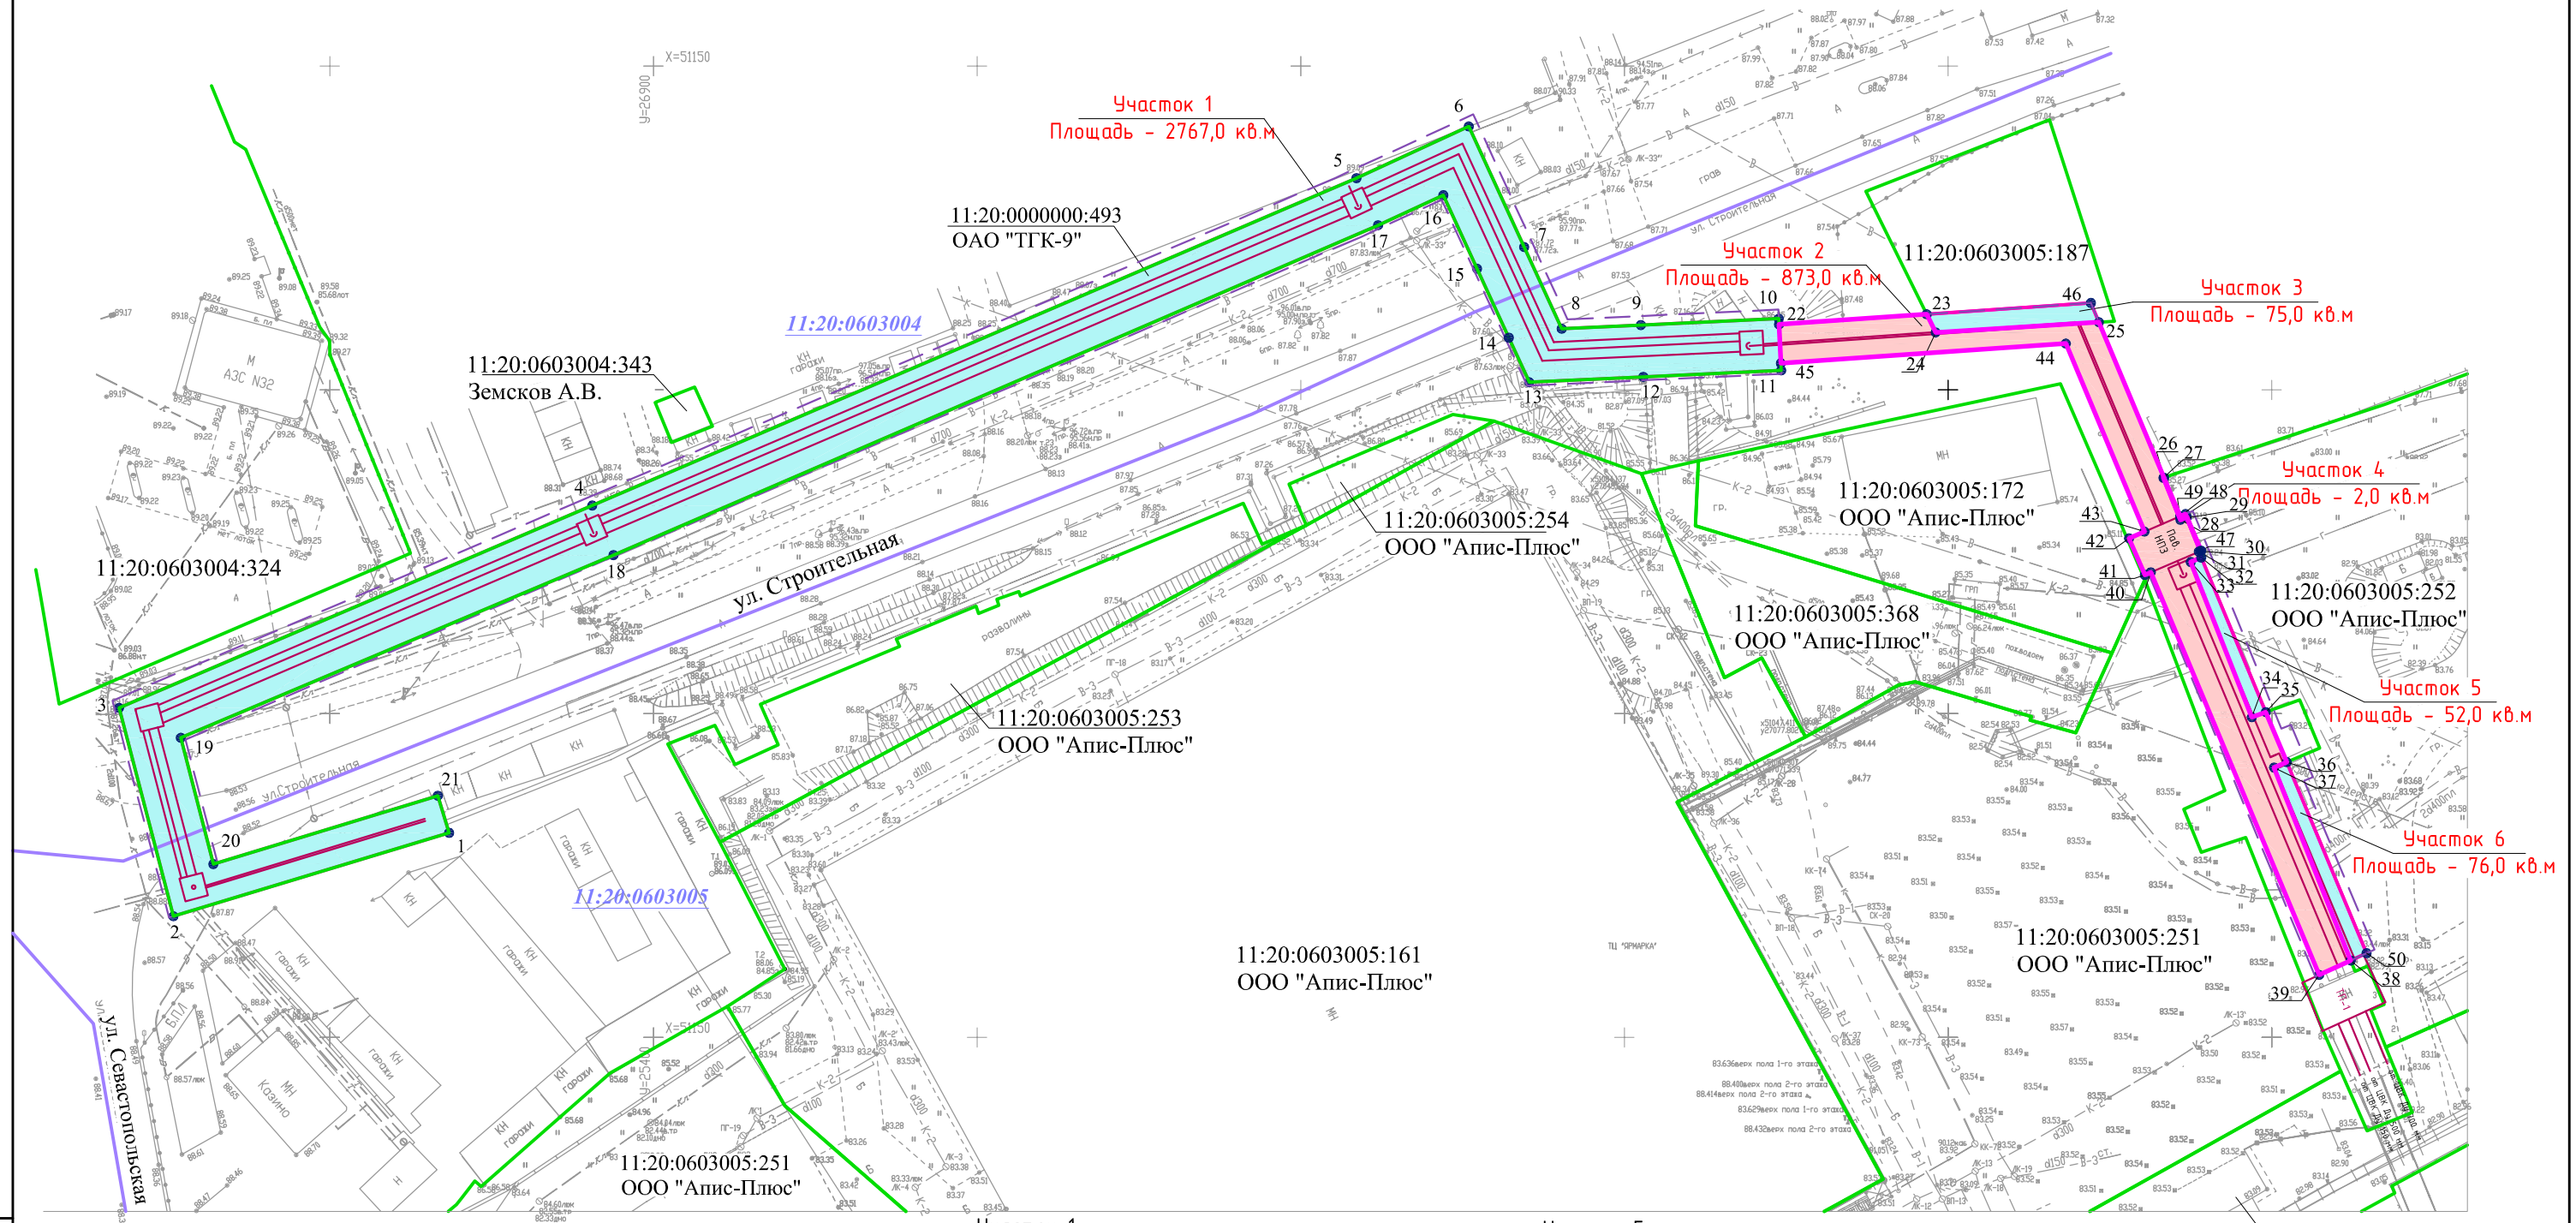

Взамен инв.N

Подпись и дата

Инв.N подл.

УСЛОВНЫЕ ОБОЗНАЧЕНИЯ:

- – зона планируемого размещения линейного объекта на землях г.Ухты
- – зона планируемого размещения линейного объекта на ранее учтенных земельных участках
- – планируемая красная линия, граница зоны планируемого размещения линейного объекта
- – охранная зона проектируемых магистральных тепловых сетей
- – границы ранее учтенных земельных участков
- – граница кадастровых кварталов
- *11:20:0604002* – номер кадастрового квартала
- 11:20:0604002:324 – кадастровый номер земельного участка

Участок 1

от т.1 до т.1 – землепользование ООО "Апис-Плюс"

Участок 2

от т.22 до т.23 – земли г. Ухты
от т.23 до т.25 – земельный участок с кадастровым номером 11:20:0603005:187
от т.25 до т.26 – земли г. Ухты
от т.26 до т.30 – землепользование ООО "Апис-Плюс"
от т.30 до т.32 – земли г. Ухты
от т.32 до т.35 – землепользование ООО "Апис-Плюс"
от т.35 до т.36 – земли г. Ухты
от т.36 до т.38 – землепользование ООО "Апис-Плюс"
от т.38 до т.45 – земли г. Ухты
от т.45 до т.22 – землепользование ОАО "ТГК-9"

Участок 3

от т.23 до т.23 – земельный участок с кадастровым номером 11:20:0603005:187

Участок 4

от т.26 до т.26 – землепользование ООО "Апис-Плюс"

Участок 5

от т.32 до т.32 – землепользование ООО "Апис-Плюс"

Участок 6

от т.36 до т.36 – землепользование ООО "Апис-Плюс"

ГЕОДАННЫЕ ЗЕМЕЛЬНЫХ УЧАСТКОВ СМ. ЛИСТ 3

Изм.	Кол.уч.	Лист	№док.	Подпись	Дата	24-12/12-ПМТ	ГЧ
						Проект планировки и межевания территории для реконструкции магистральных тепловых сетей от ТП-1 до ТК Д-40б по ул. Строительная г. Ухта	
Директор		Булат А.В				Чертеж межевания территории	Стадия: П; Лист: 2; Листов:
						М 1:1000	ООО Лэндер Плюс